






Gatehouse, Entry Varioboard area

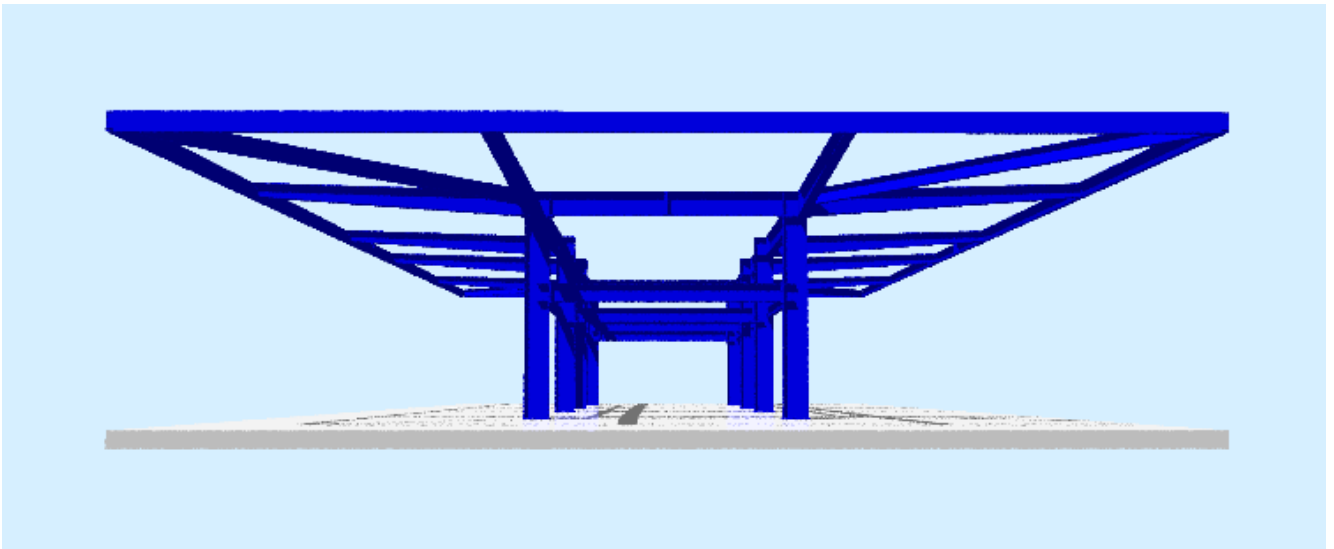


3D-visualization of the gatehouse steel structure

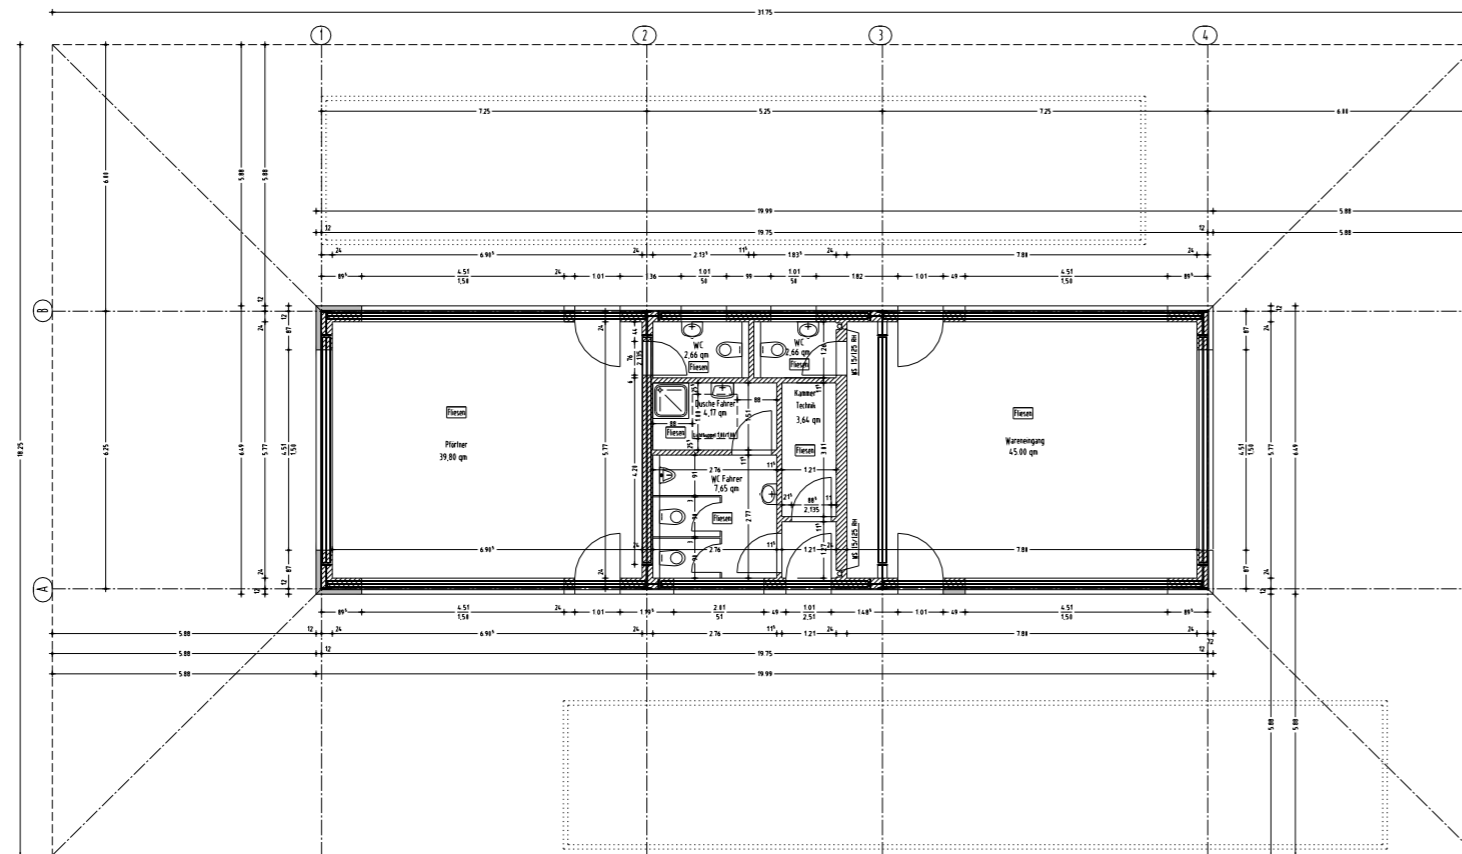


Grundriß 1:50

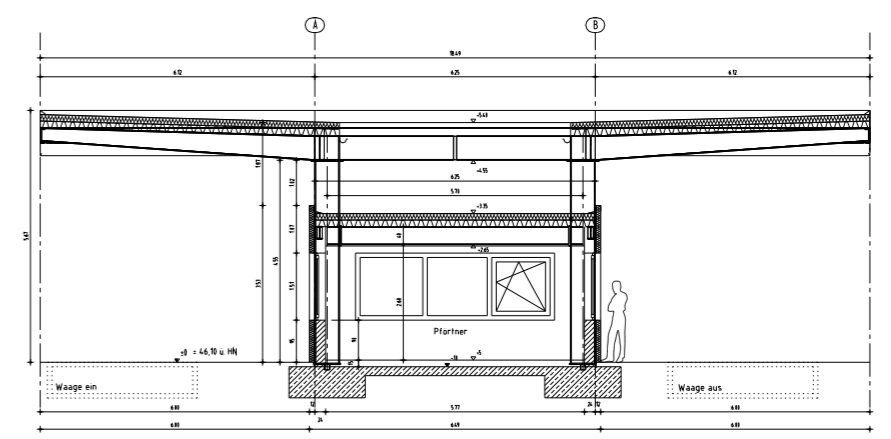


Schnitt 1:50

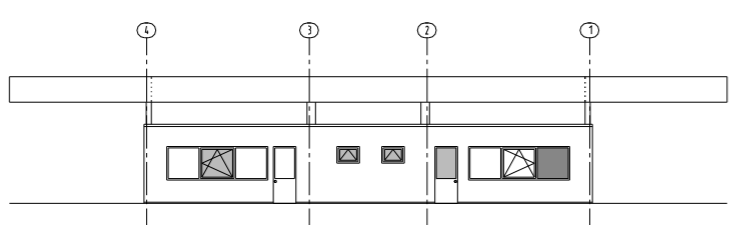

Ansicht West 1:100

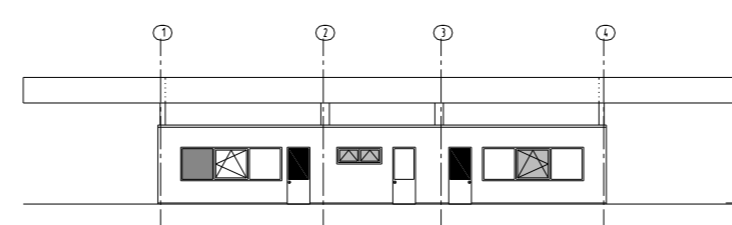

Ansicht Ost 1:100

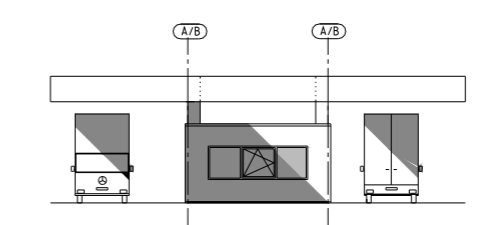

Ansicht Nord/Süd 1:100

b	17.10.99	D.D.	Erg. Lichtsuppl. id. Busche, Anst. Fenster- u. Dachhöhen
s	17.9.99	D.D.	Erg. Schnitt, Ansichten, Erg. Technikraum
INDEX DATUM GEZÄNDERTEN/ERGÄNZTEN			
Varioboard	KPS	Ritter	
Freigabe am	Freigabe am	Freigabe am	Freigabe am
27.07.99			

VARIOBOARD
 Varioboard GmbH Industriest. 7 39126 Magdeburg-Rohensee

PROJEKT
 Errichtung einer Produktionsanlage für Faserplatten

BAUTEIL
 Pförtner / Wareneingang
 Grundriss, Schnitt, Ansichten

Ausführungsplanung

PROJEKT-NR.	DATUM	GEZEICHNET	GEPRÜFT	MASSSTAB	GEBAUDE	ZEICHNUNG-NR.	INDEX
28_30	05.08.99	Dannenberg		1:100 1:50	PF	A1	b

INGENIEURBÜRO DIPL.-ING. HEINZ DANNENBERG
 47226 Duisburg (Rheinhausen), Friedrich-Ebert-Str. 38, Tel. (02065) 30 66-0, Fax -50
 n/b - 8c10 / 1189 © 11.00m²