


Plan view foyer



Office and social wings




Section foyer

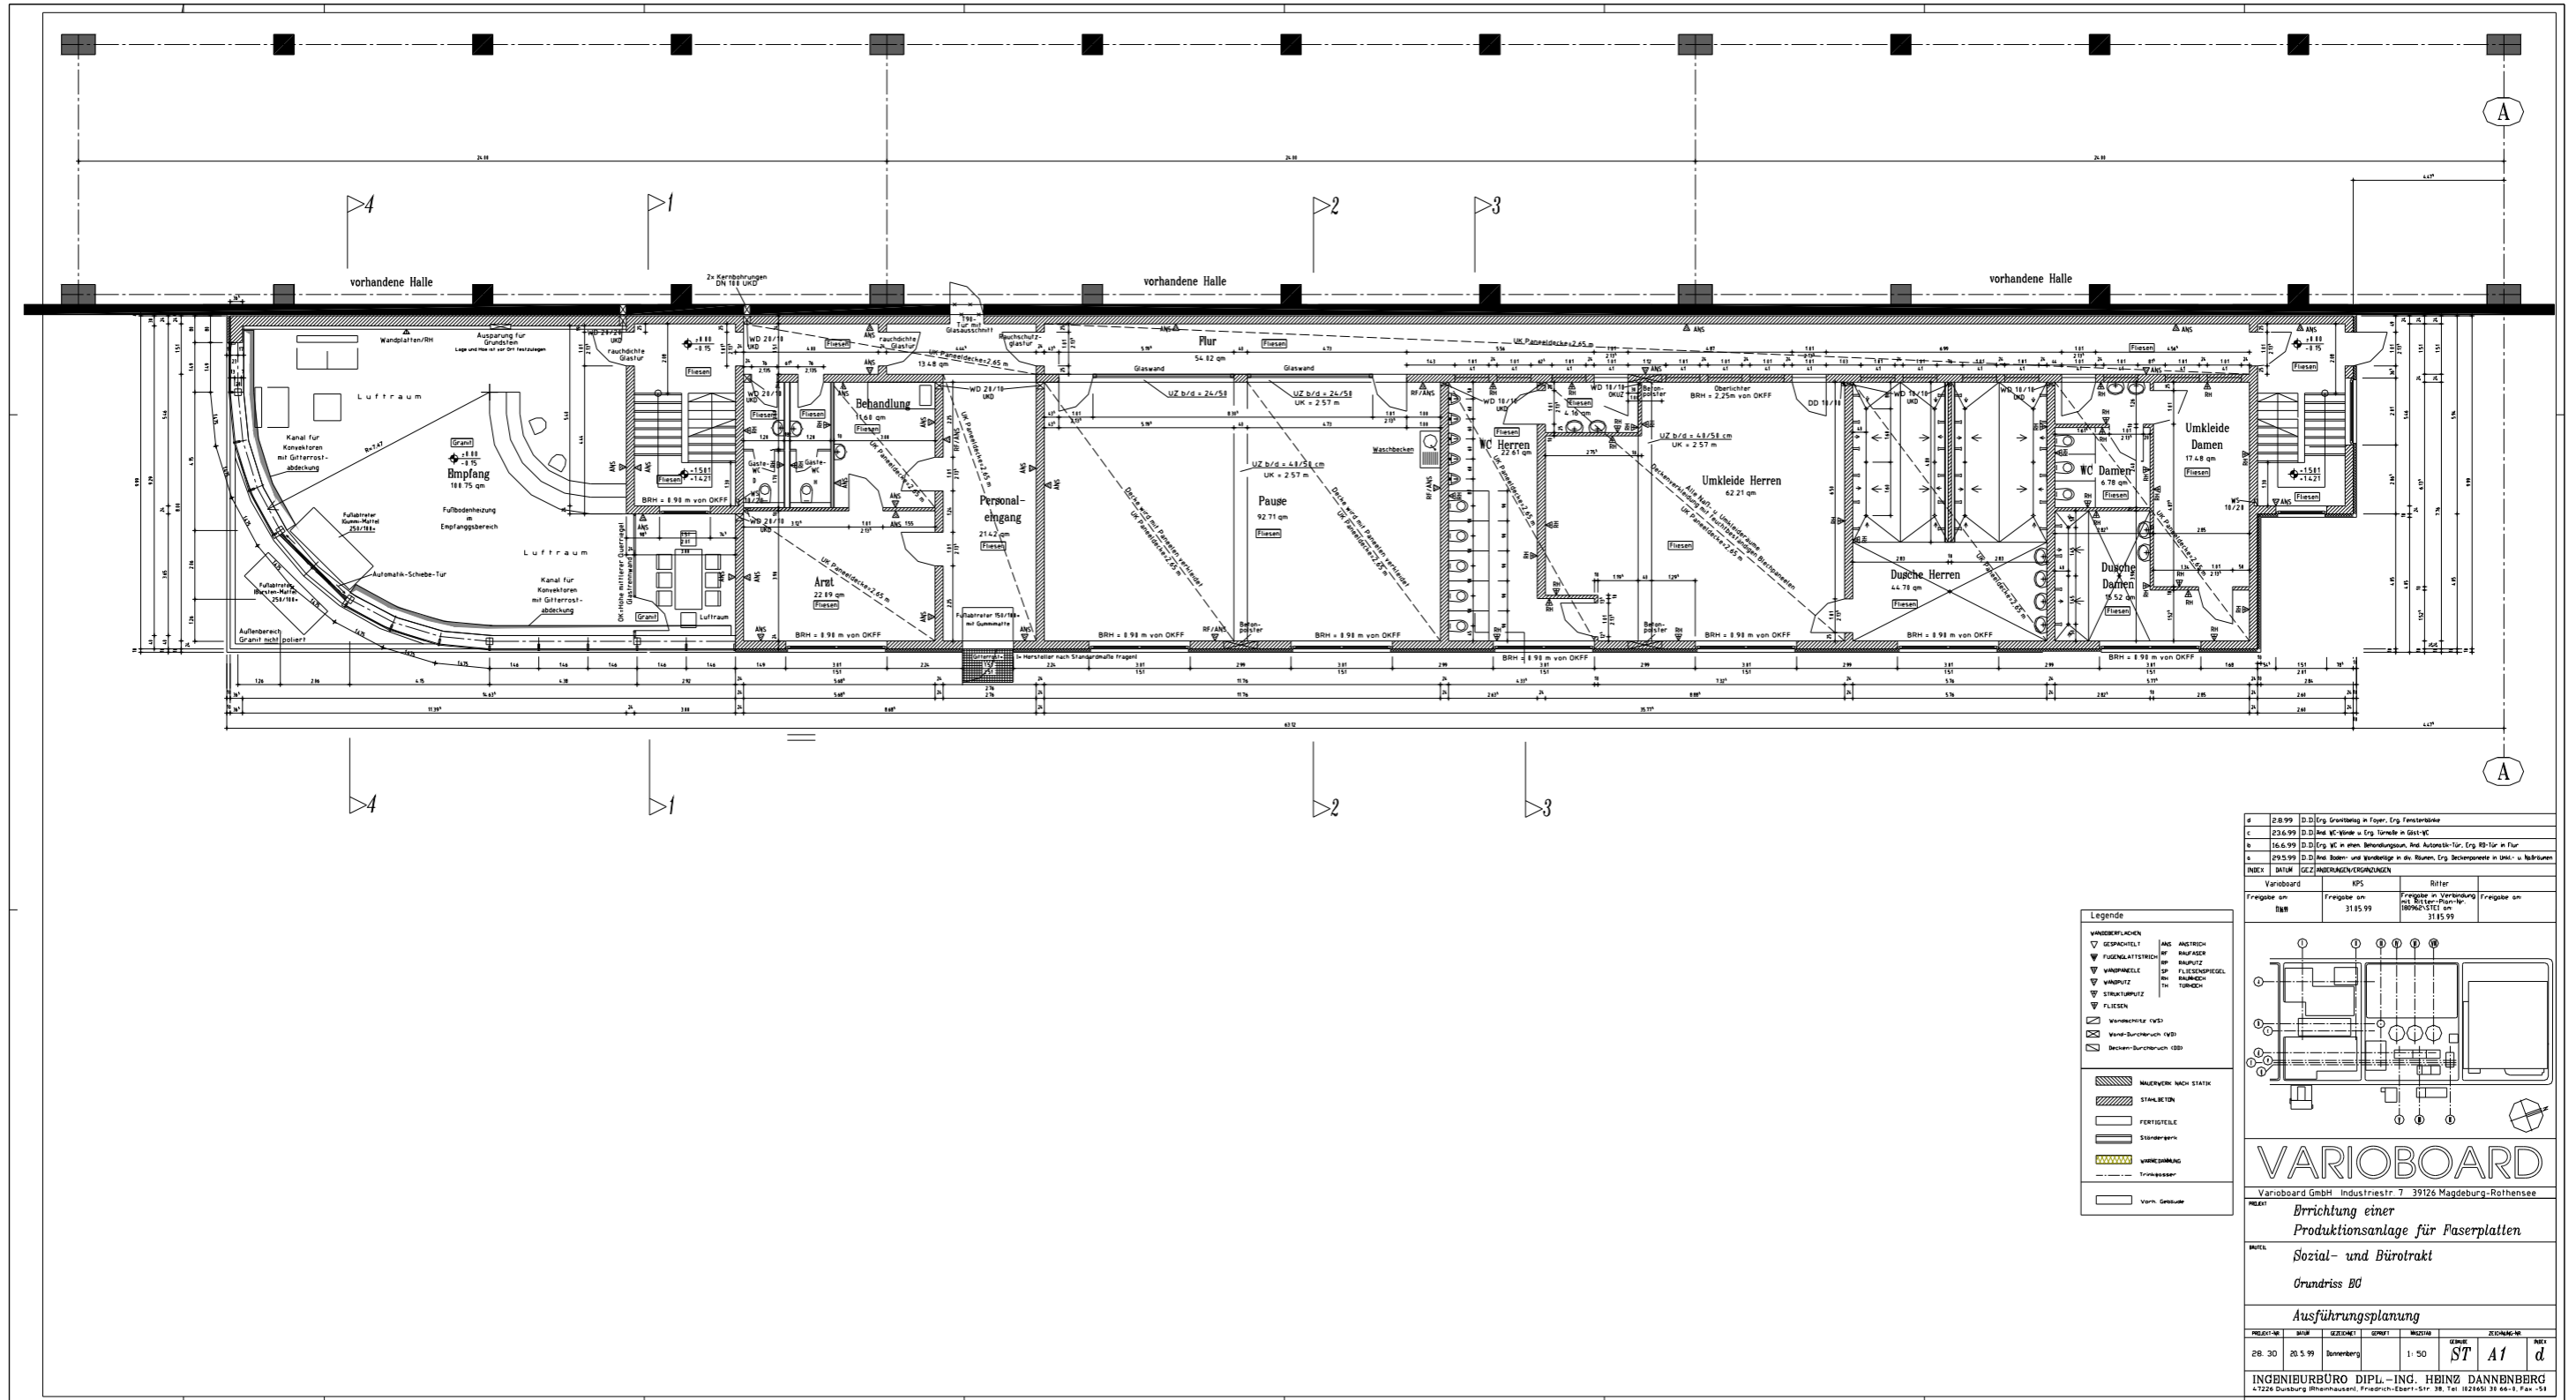

a	28.99	D.D	Ergr. Erweiterung in Form. Erg. Fensterbänke
c	23.6.99	D.D	Änd. WC-Wände u. Erg. Türschle in Gieß-VC
b	16.6.99	D.D	Ergr. WC in einem Behandlungsr., Änd. Accessoir-Tür, Erg. Kp-Tür in Flur
s	29.5.99	D.D	Änd. Boden- und Wandhöhe in den Räumen, Erg. Deckenprofile in Umk.- u. Nebenräumen

Legende	
WANDERFLÄCHEN	AND. ANSTREICH
GEWÄCHSEL	ANFASSEN
FUGENLÄTTEREICH	BRUPUTZ
WANDPUTZ	FLIESENSETZEL
STRUKTUPUTZ	BAUSTRICH
FLIESEN	TÜRSCHE
WANDPUTZ (VSD)	
WAND-DURCHBRUCH (VSD)	
DECKEN-DURCHBRUCH (VSD)	
MALWERK NACH STATIK	
STAHLBETON	
FERTIGTEILE	
STÄHLEBEN	
WANDDÄMMUNG	
TÜR/SCHWELLE	
Vorn. Gebäude	

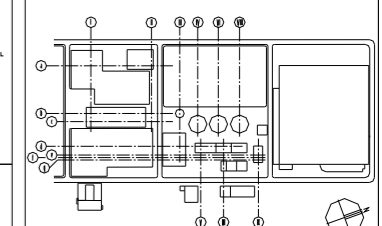

VARIOBOARD
 Varioboard GmbH Industriest. 7 39126 Magdeburg-Rothensee
 PREL1
Erichtung einer Produktionsanlage für Faserplatten
 Sozial- und Bürotrakt
 Grundriss B0
 Ausführungsplanung

PROJEKT-NR.	STADT	GRÜNDUNG	SONST.	MAßSTAB	GENÜG.	ZEICHNER	HECK.
28. 30	28. 5. 99	Dannenberg		1: 50	ST	A1	d

INGENIEURBÜRO DIPL.-ING. HEINZ DANNENBERG
 17224 Duisburg (Bismarckstr.) Friedrich-Ebert-Str. 38 Tel. 0212403 33 44-1 Fax -14

