

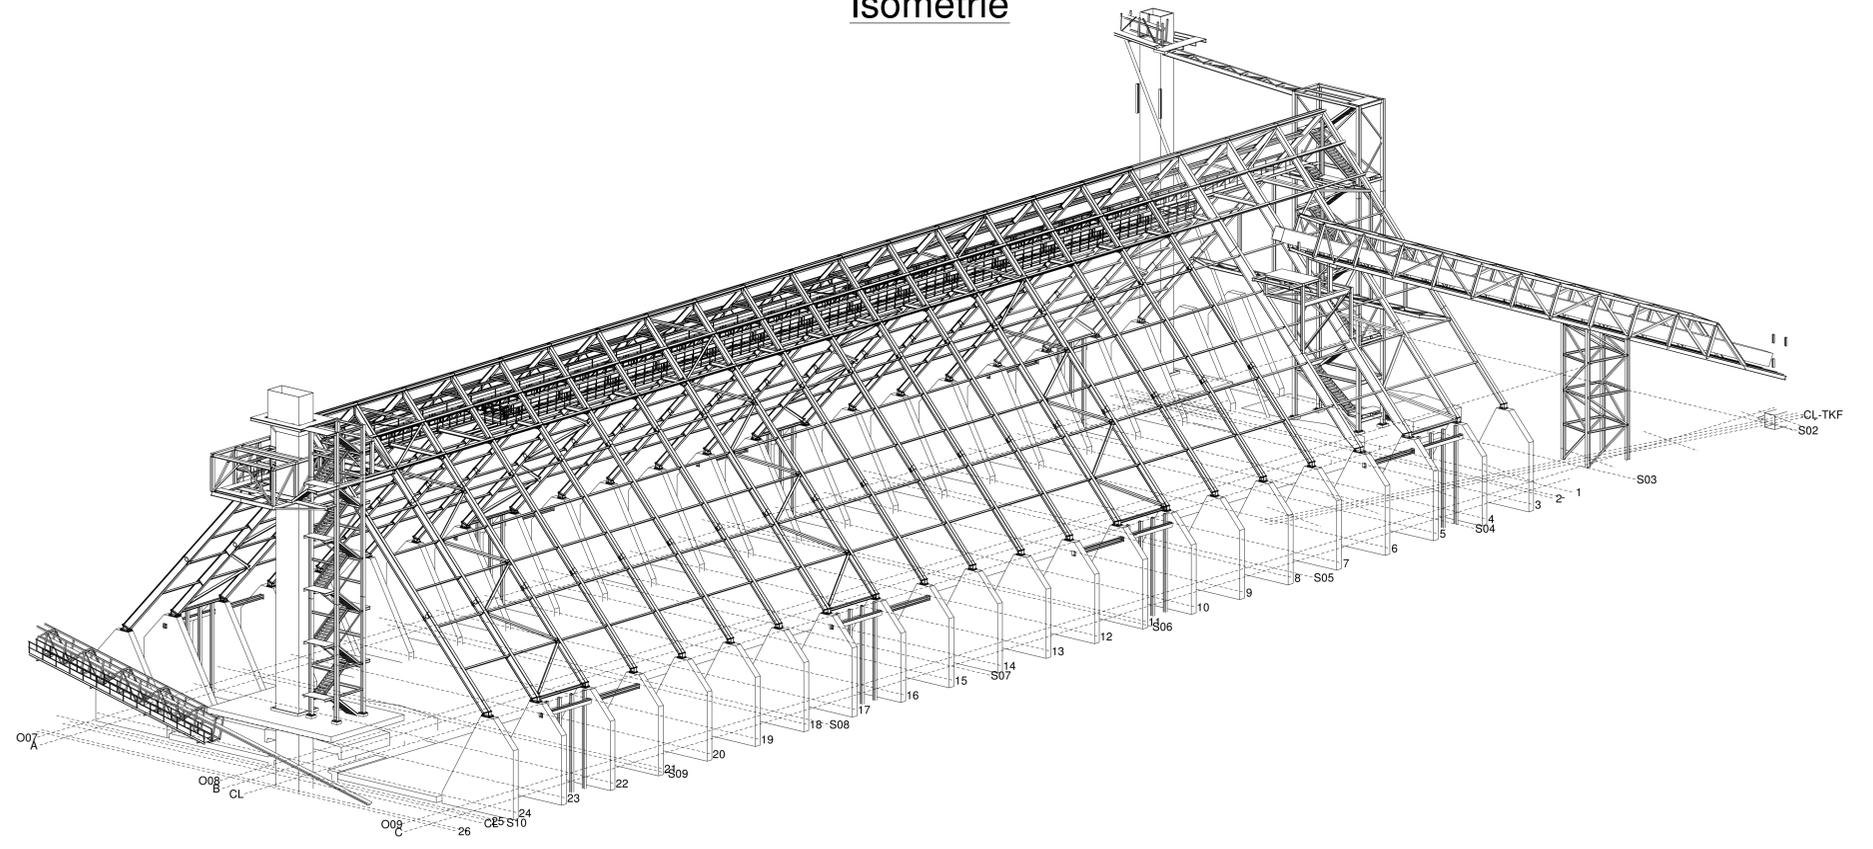


# Draufsicht

# Isometrie

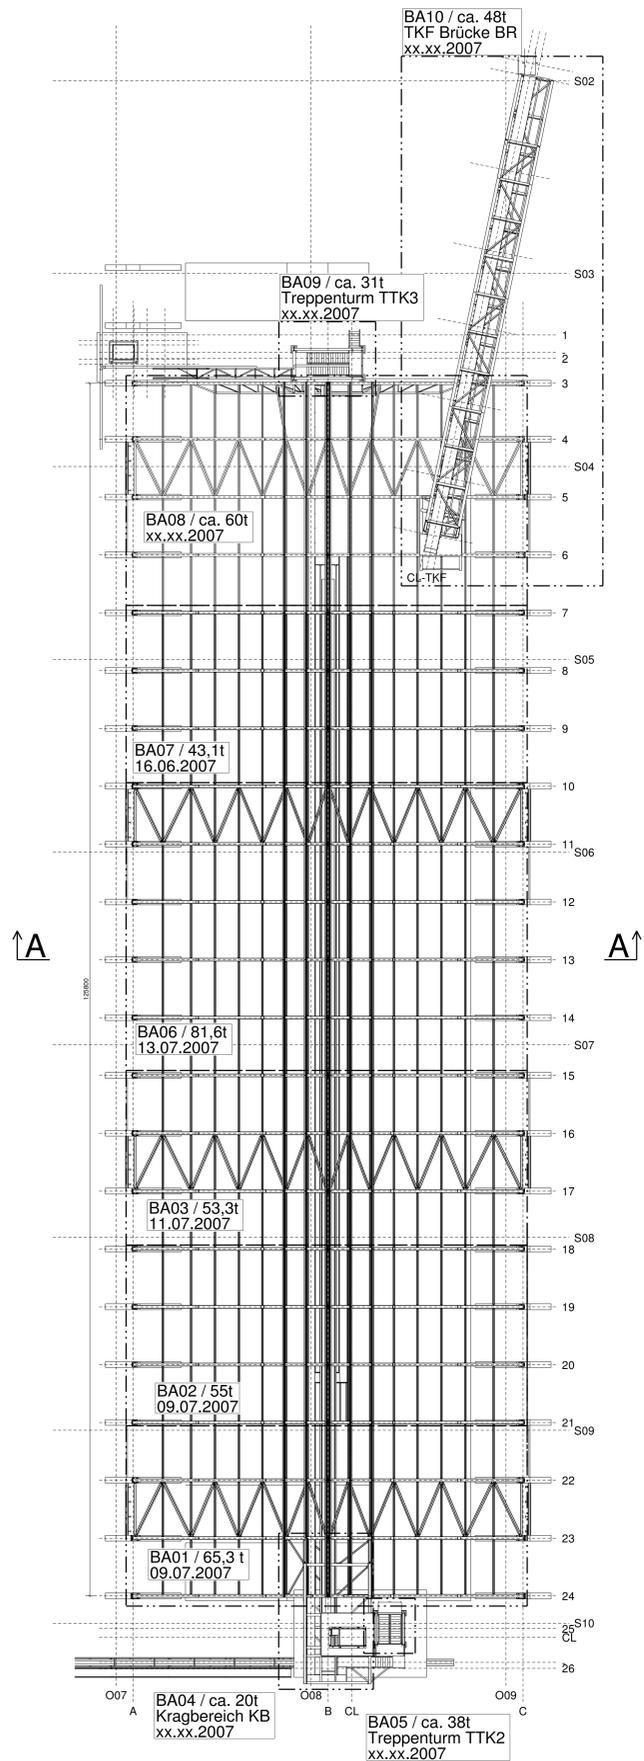

# A - A

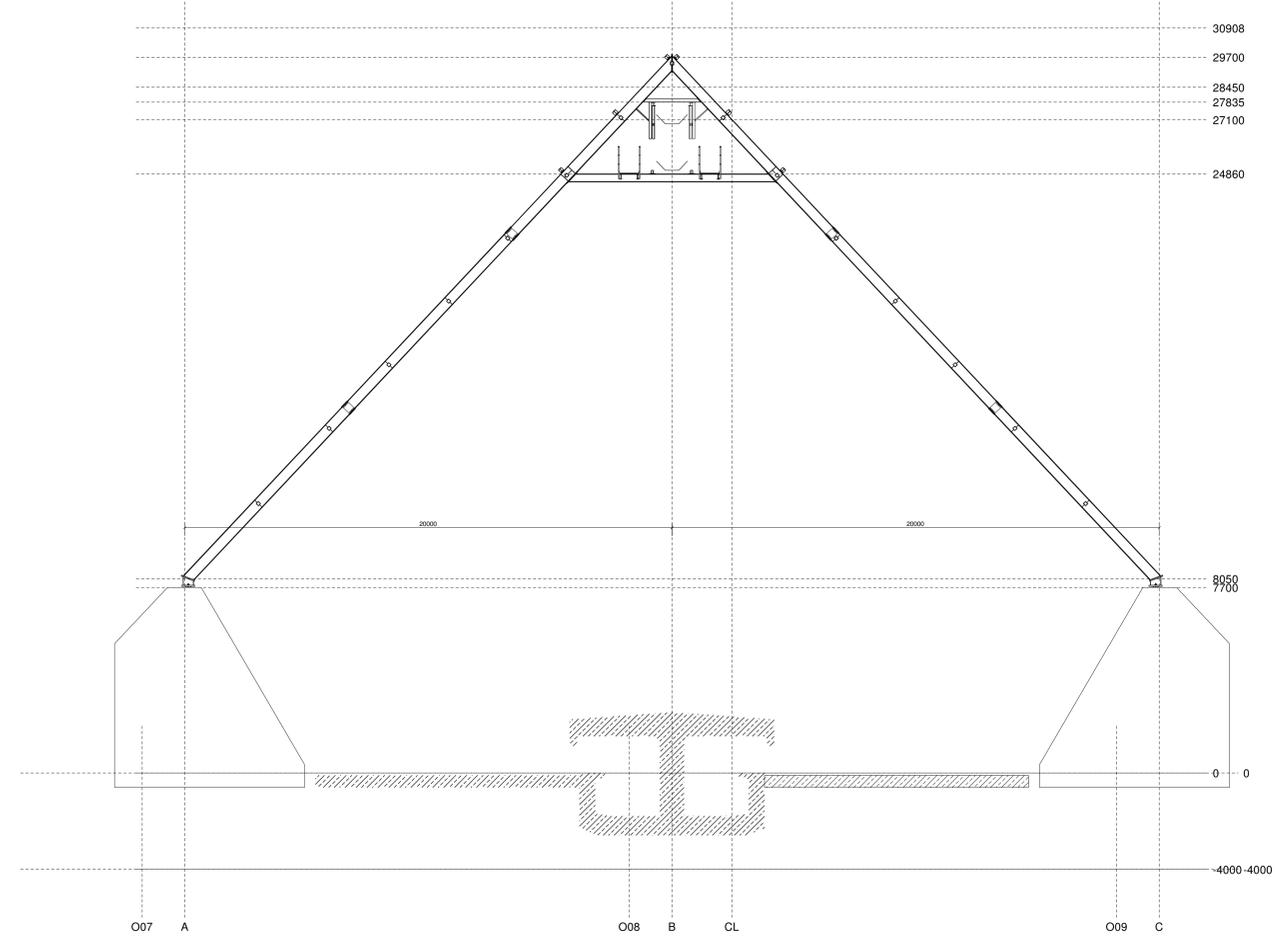

A 17.07.2007 Web		Bauteilnummer aktualisiert	
INDEX	DATUM	NAM	ERGÄNZUNG / ÄNDERUNG
Freigabe am:		Freigabe am:	
Projektgesellschaft Fiberboard GmbH		Scoplan	
005		010 015 020	
<b>CLASSEN</b> Fiberboard GmbH An der Birkenpflanzreihe 6 D-15837 Baruth			
<b>INGENIEURBÜRO DANNENBERG</b> 47226 Duisburg · Friedrich-Ebert-Str. 38 · Tel. (02065) 30 66-0 · www.ing-dannenberg.de			
PROJEKT: Errichtung eines Werkes für Faserplatten HL - Hackschnitzellager			
BAUTEIL / DARSTELLUNG: Übersicht HL Hackschnitzellager Stahlbaukonstruktion			
PROJEKT NR.	DATUM	GEZEICHNET	GEPRÜFT
36.30	23.05.2007	Web	
MAßSTAB	GEBAUDE	ZEICHNUNG NR.	INDEX
1/200 1/100 1/250	HL	G [3]	A
<small>Blattgröße 1189x841 mm Datum: HL-033A-Montagegeschichte.dwg Druckdatum: 17.07.2007 19:29:29 Uhr</small>			