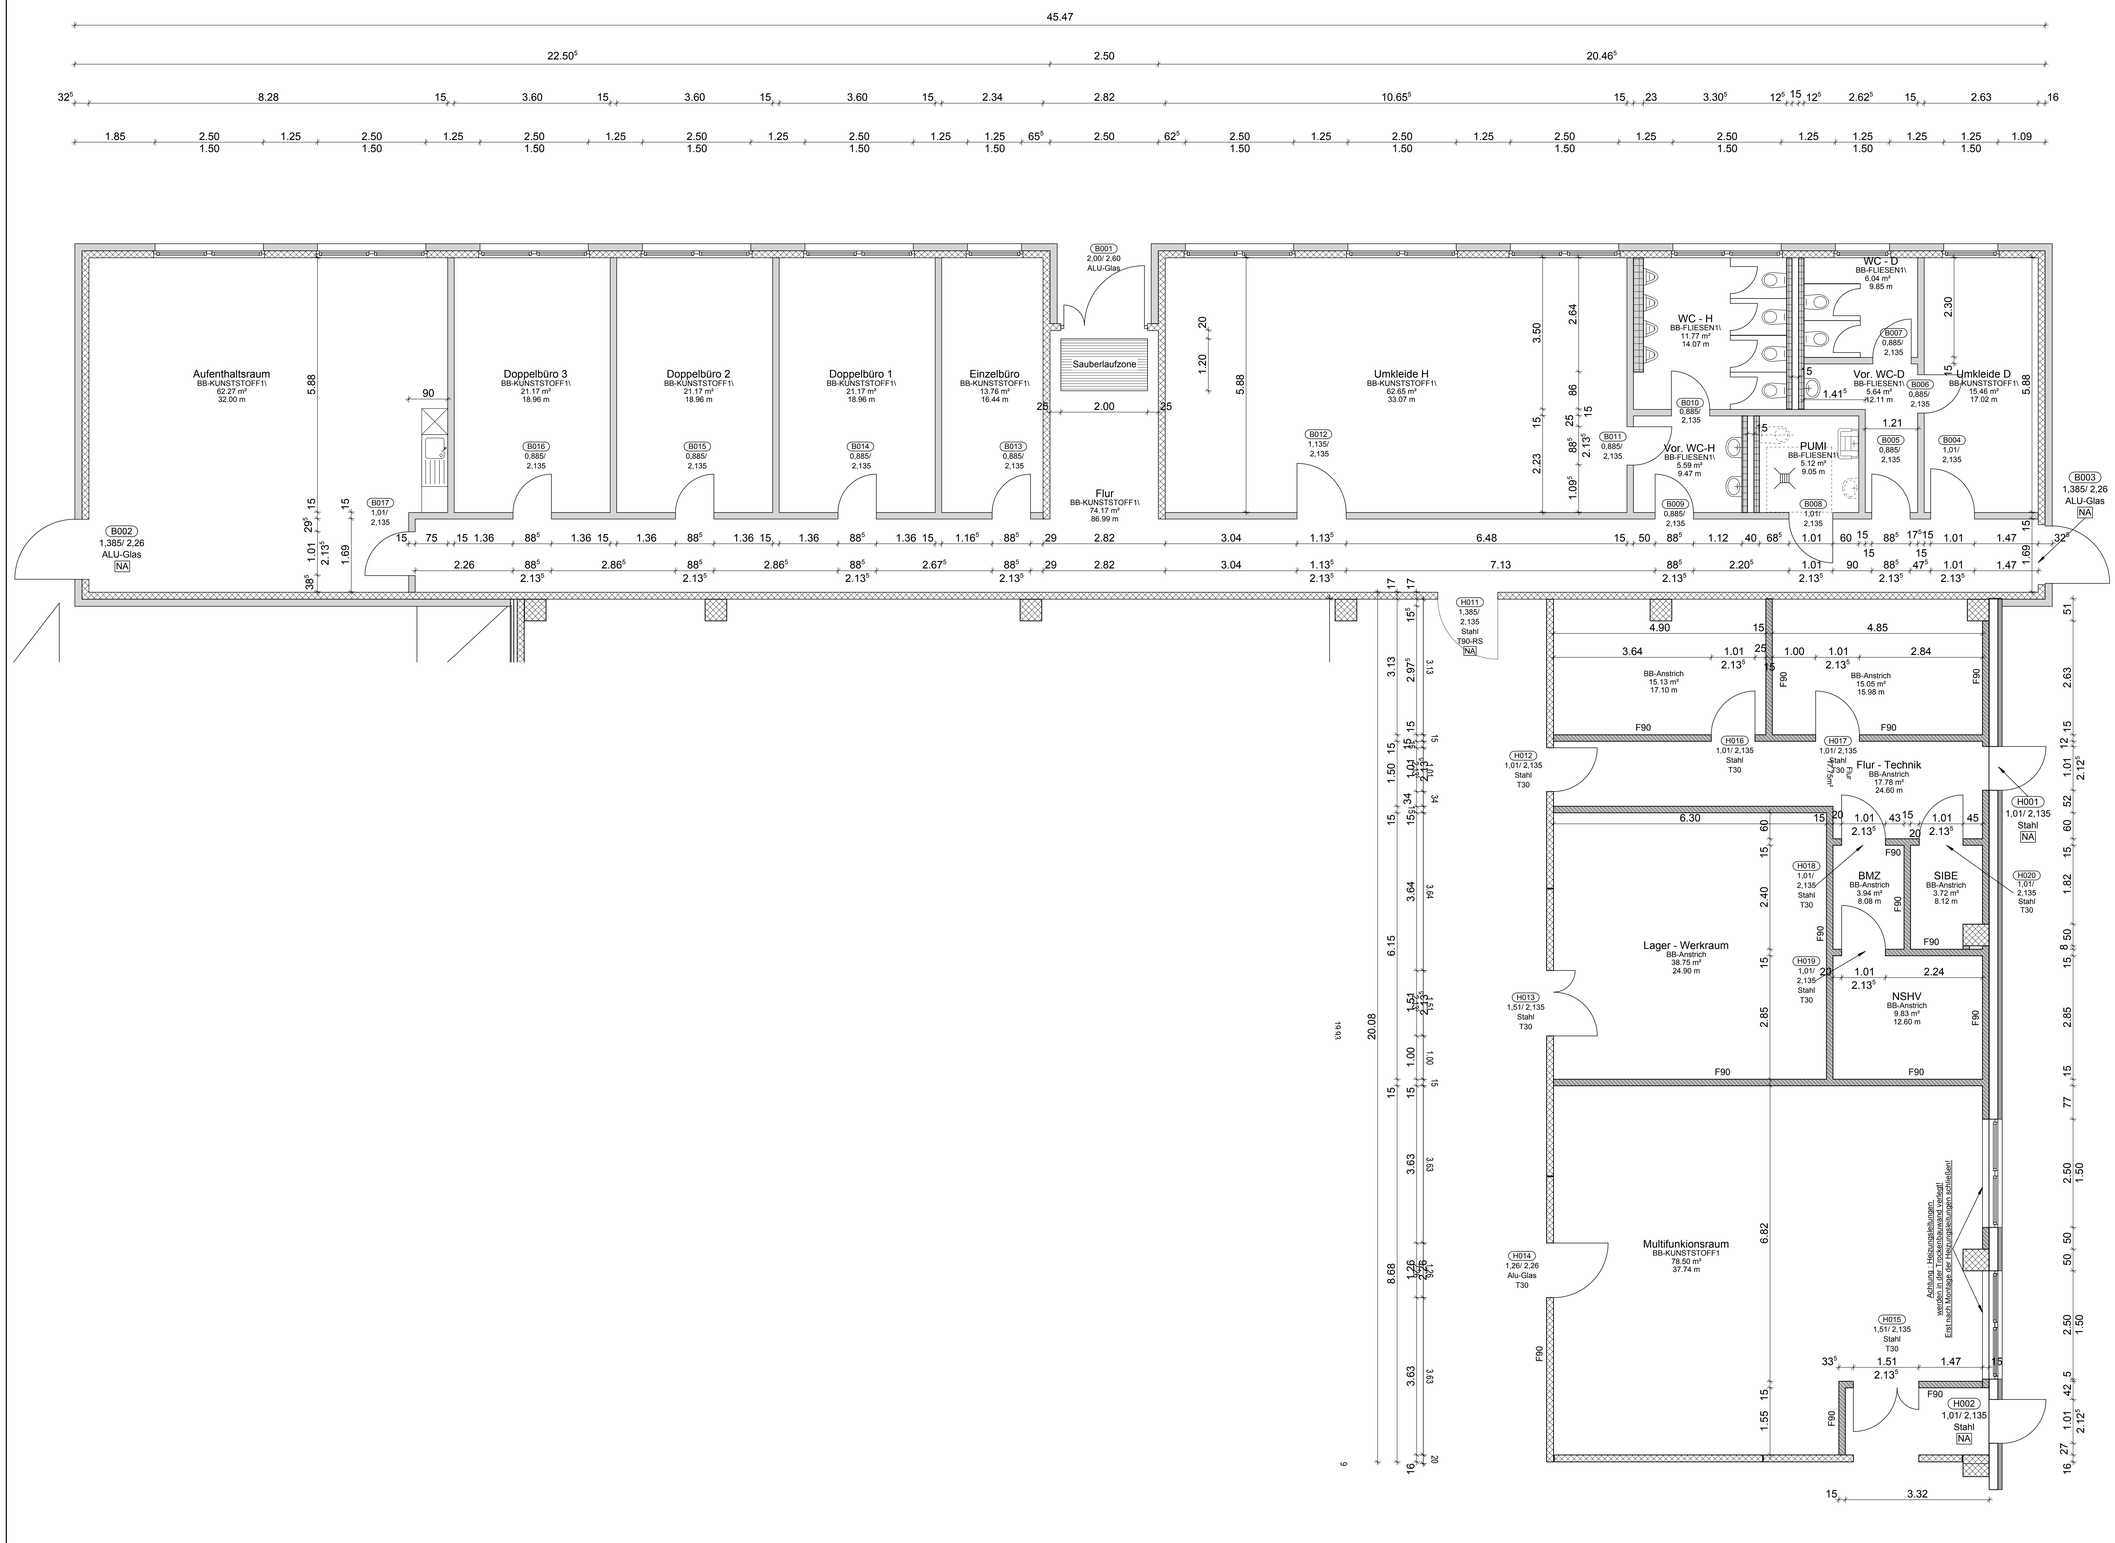

LEGENDE :

	BETONFERTIGTEIL		TROCKENBAUWAND
	MAUERWERK		INSTALLATIONSWAND
	STAHLBETON		MAGER- , WALZBETON
	KASSETTENWAND		SAUBERKEITSSCHICHT
	F90-TROCKENBAUWAND	K	= TÜRKNAUF
		GA	= GLASAUSSCHNITT

OKF	= OBERKANTE FERTIGFUSSBODEN	ABL	= ABLUFT
OKR	= OBERKANTE ROHFUSSBODEN	RÖ	= REINIGUNGSÖFFNUNG
OK	= OBERKANTE	STG	= STEIGUNG
UK	= UNTERKANTE	ZUL	= ZULUFT
UKD	= UNTERKANTE DECKE	BA	= BODENABLAUF
FB	= FUSSBODEN	PS	= PUMPENSUMPF
BRH	= BRÜSTUNGSHÖHE VON OKFF	RR	= REGENROHR
UZ	= UNTERZUG	RS	= ROHRSOHLE
ÜZ	= ÜBERZUG	KD	= KANALDECKEL
WS	= WANDSCHLITZ	KS	= KANALSOHLE
WD	= WANDDURCHBRUCH	LR	= LEERROHR
BD	= BODENDURCHBRUCH	REV.ST.RV	= REVISIONSSTÜCK MIT RÜCK- , STAUVERSCHLUSS
BS	= BODENSCHLITZ	SF	= SANDFANG
DD	= DECKENDURCHBRUCH	VSG	= VERBUNDSICHERHEITSGLAS
DS	= DECKENSCHLITZ	ESG	= EINSCHEIBENSICHERHEITSGLAS
LH	= LICHTE HÖHE	F	= FESTVERGLASUNG
LIÖ	= LICHTÖFFNUNG	+1.00	OKF IM GRUNDRISS
SAN	= SANITÄR	+1.00	OKR IM GRUNDRISS
HZG	= HEIZUNG		OKF IM SCHNITT
ELT	= ELEKTRO		OKR IM SCHNITT
ANT	= ANTENNE		
RF	= RETTUNGSFENSTER (min. 0,90 x 1,20 m i.L)		
NA	= NOTAUSGANG		

ALLGEMEINER HINWEIS:

Dieser Plan ist nur mit dem Freigabevermerk des Generalunternehmers gültig.

Alle Maße sind am Bau vom Auftragnehmer eigenverantwortlich zu prüfen, etwaige Abweichungen sind unverzüglich dem Planer und der Bauleitung mitzuteilen.

INDEX	DATUM	NAME	ERGÄNZUNG / ÄNDERUNG
-	-	-	-
-	-	-	-
-	-	-	-
-	-	-	-
-	-	-	-
-	-	-	-
-	-	-	-

INGENIEURBÜRO DANNENBERG
GmbH & Co. KG
47226 Duisburg • Friedrich-Ebert-Str. 38 • Tel.: 02065 / 3066 - 0, Fax - 50 • www.ing-dannenberg.de

BAUHERR:

Hellmich Loglm II Projektgesellschaft mbH & Co. KG
Lanterstraße 20, 46539 Dinslaken

PROJEKT:

Neubau einer Halle mit Büro- und Sozialgebäude
für eine mechanisierte DP DHL Zustellbasis
Palemstr., Würselen

BAUTEIL / DARSTELLUNG:

Grundriss - Verwaltung

Ausführungszeichnung

PROJEKT-NR.	DATUM	GEZEICHNET.	GEPRÜFT	MAßSTAB		ZEICHNUNG-NR.	INDEX
42.14	22.07.13	ÜM		1:50	AC	A 25	-

H/B = 841 / 1189 (1.00m²)

Allplan 2013

22.07.2013 - 11:11:05 - C:\Users\ing-dannenberg.de\Desktop\42.14_AC_Werk1B.a