

**LEGENDE:**


	BETONFERTIGTEIL		TROCKENBAUWAND
	MAUERWERK		INSTALLATIONSWAND
	STAHLBETON		MASER-, WALZBETON
	KASSETTENWAND		SAUBERKEITSSCHICHT
	F90-TROCKENBAUWAND		⊙ = TÜRKNAUF
			⊙(A) = GLASSCHNITT


OKF	= OBERKANTE FERTIGFUSSBODEN	ABL	= ABLUFT
OKR	= OBERKANTE ROHFUSSBODEN	RD	= REINIGUNGSÖFFNUNG
OK	= OBERKANTE	STG	= STEIGUNG
UK	= UNTERKANTE	ZUL	= ZULUFT
UKD	= UNTERKANTE DECKE	BA	= BODENABLAUF
FB	= FUSSBODEN	PS	= PUMPFENSTREIFEN
BRH	= BRÜSTUNGSLEISTE VON OKFF	RR	= REGENROHR
UZ	= UNTERZUG	RS	= ROHRSOLE
ÜZ	= ÜBERZUG	KD	= KANALDECKEL
WD	= WANDSCHLITZ	KS	= KANALSCHLE
BD	= BODENSCHLITZ	LR	= LEERRÖHR
DD	= DECKENDURCHBRUCH	REV ST RV	= REVISIONSSTÜCK MIT RÜCKSTAUVERSCHLUSS
DS	= DECKENSCHLITZ	SF	= SANITÄRFANG
LH	= LICHTE HÖHE	VSG	= VERBUNDSICHERHEITSGLAS
LIO	= LICHTÖFFNUNG	ESG	= EINSCHIEBENSICHERHEITSGLAS
SAN	= SANITÄR	F	= FESTVERGLASUNG
HZG	= HEIZUNG		
ELT	= ELEKTRO		
ANT	= ANTIENE		
RF	= RETTUNGSFENSTER (min. 0,90 x 1,20 m i.L.)		
NA	= NOTAUSGANG		

**ALLGEMEINER HINWEIS:**  
 Dieser Plan ist nur mit dem Freigabevermerk des Generalunternehmers gültig.  
 Alle Maße sind am Bau vom Auftragnehmer eigenverantwortlich zu prüfen,  
 etwaige Abweichungen sind unverzüglich dem Planer und der Bauleitung mitzuteilen.

**VORSICHT WHG-FOLIE, NICHT TIEFER ALS 20 CM VON OKFF IN DIE BODENPLATTE BOHREN ODER BEFESTIGEN**

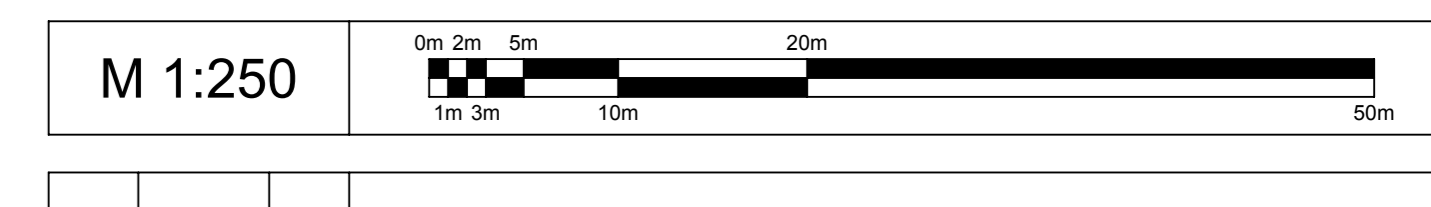

INDEX	DATUM	NAMME	ERGÄNZUNG / ÄNDERUNG
1	15.7.13	TJ	Anpassung der Temperaturzone im Bodengleichheit III

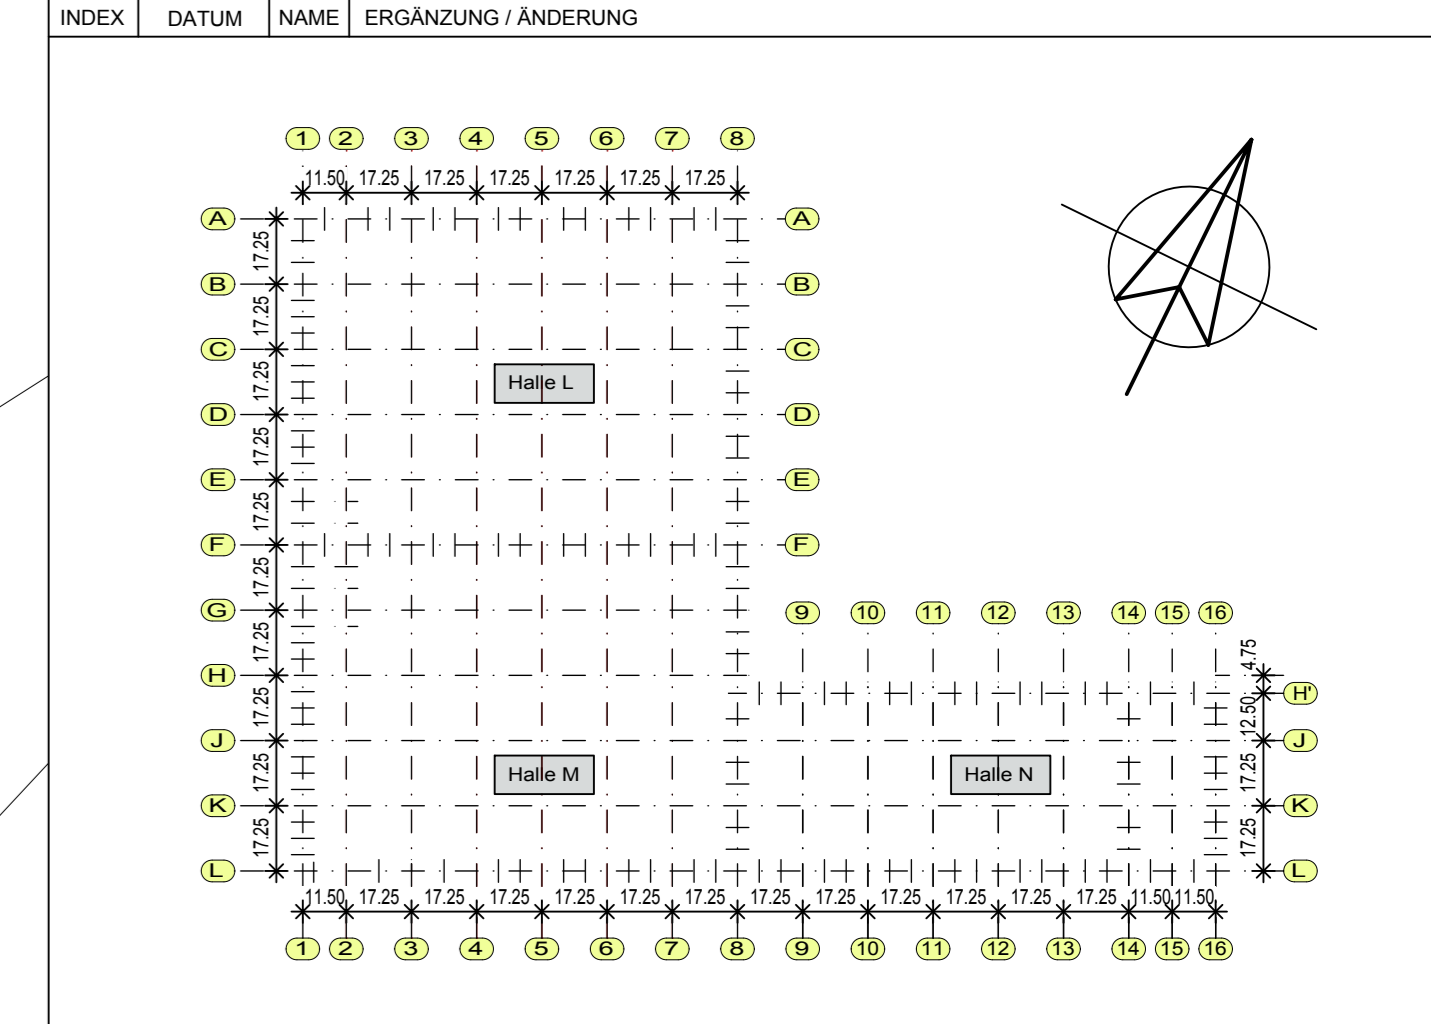

± 0,00 = 34,20 m ü.NN

**INGENIEURBÜRO DANNENBERG**  
 47226 Duisburg • Friedrich-Ebert-Str. 38 • Tel.: 02065 / 3066-0, Fax: 50  
 GmbH & Co KG

<b>PROJEKT</b>		<b>NEUBAU HALLEN L-M-N</b>	
LEGENDENRUF	Marseller Str./Antwepener Str./Europa-Allee	BAUHERR	Hallen Duisburg Rheinhausen GmbH Alte Ruhrortener Straße 42-52 47119 Duisburg
BAUFEL		GENERALUNTERNEHMER	Walter Helrich GmbH Lanzenstr. 20 47539 Dinslaken
<b>Übersicht Grundstück und Erdgeschoss</b>		<b>Ausführungsplan</b>	
PROJEKTNR.	DISCH	GEZÖHNER	GEPRÜFT
43.17	22.04.13	TJ	M 1:300
GEBAUDE	ZONENRUF	NOX	
A06			