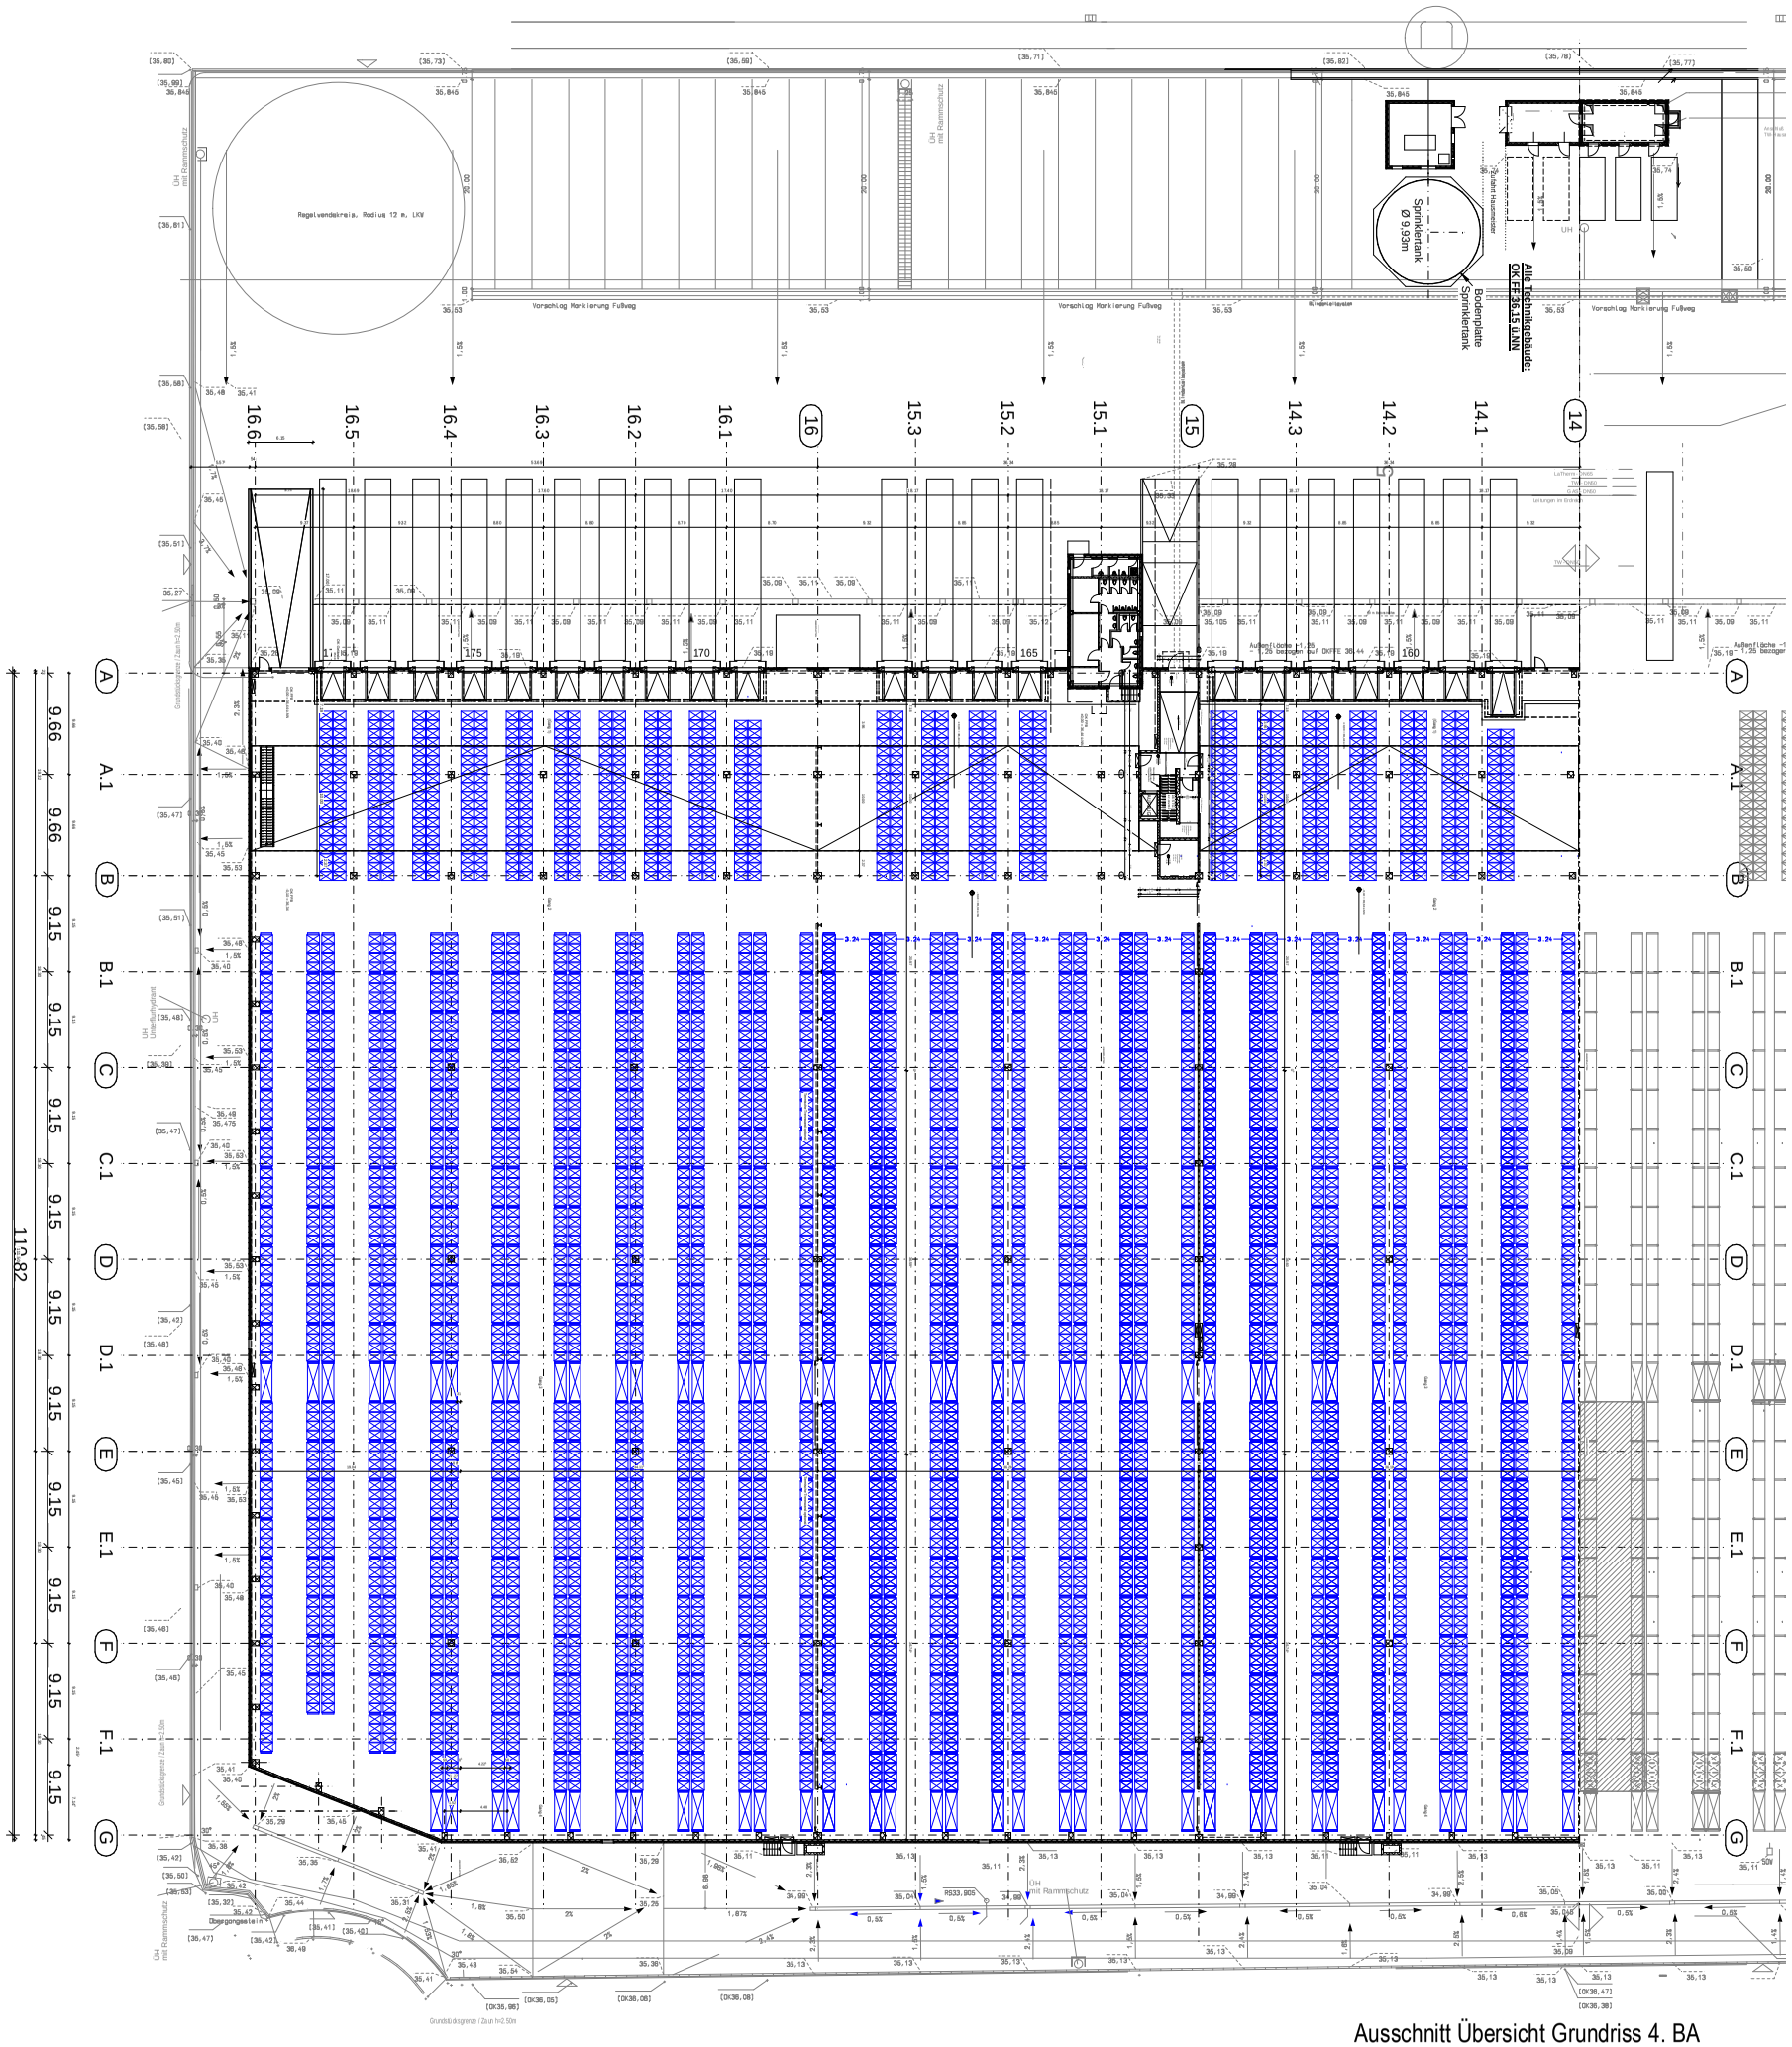

Ausschnitt Übersicht Grundriss 4. BA