



Schnitt Achse 10

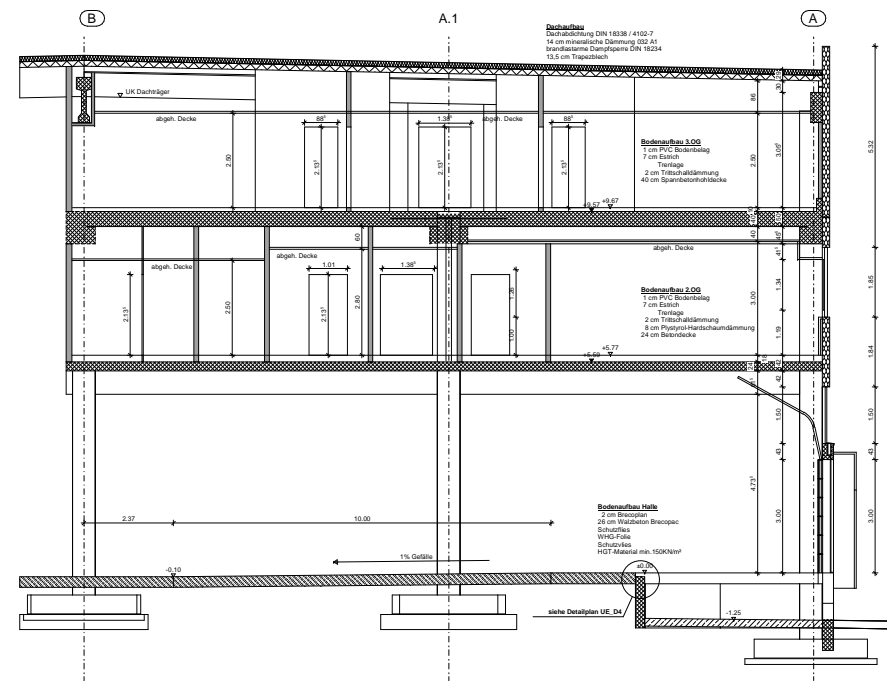

Ausschnitt aus Ausführungsplan Schnitt Achse 10.1

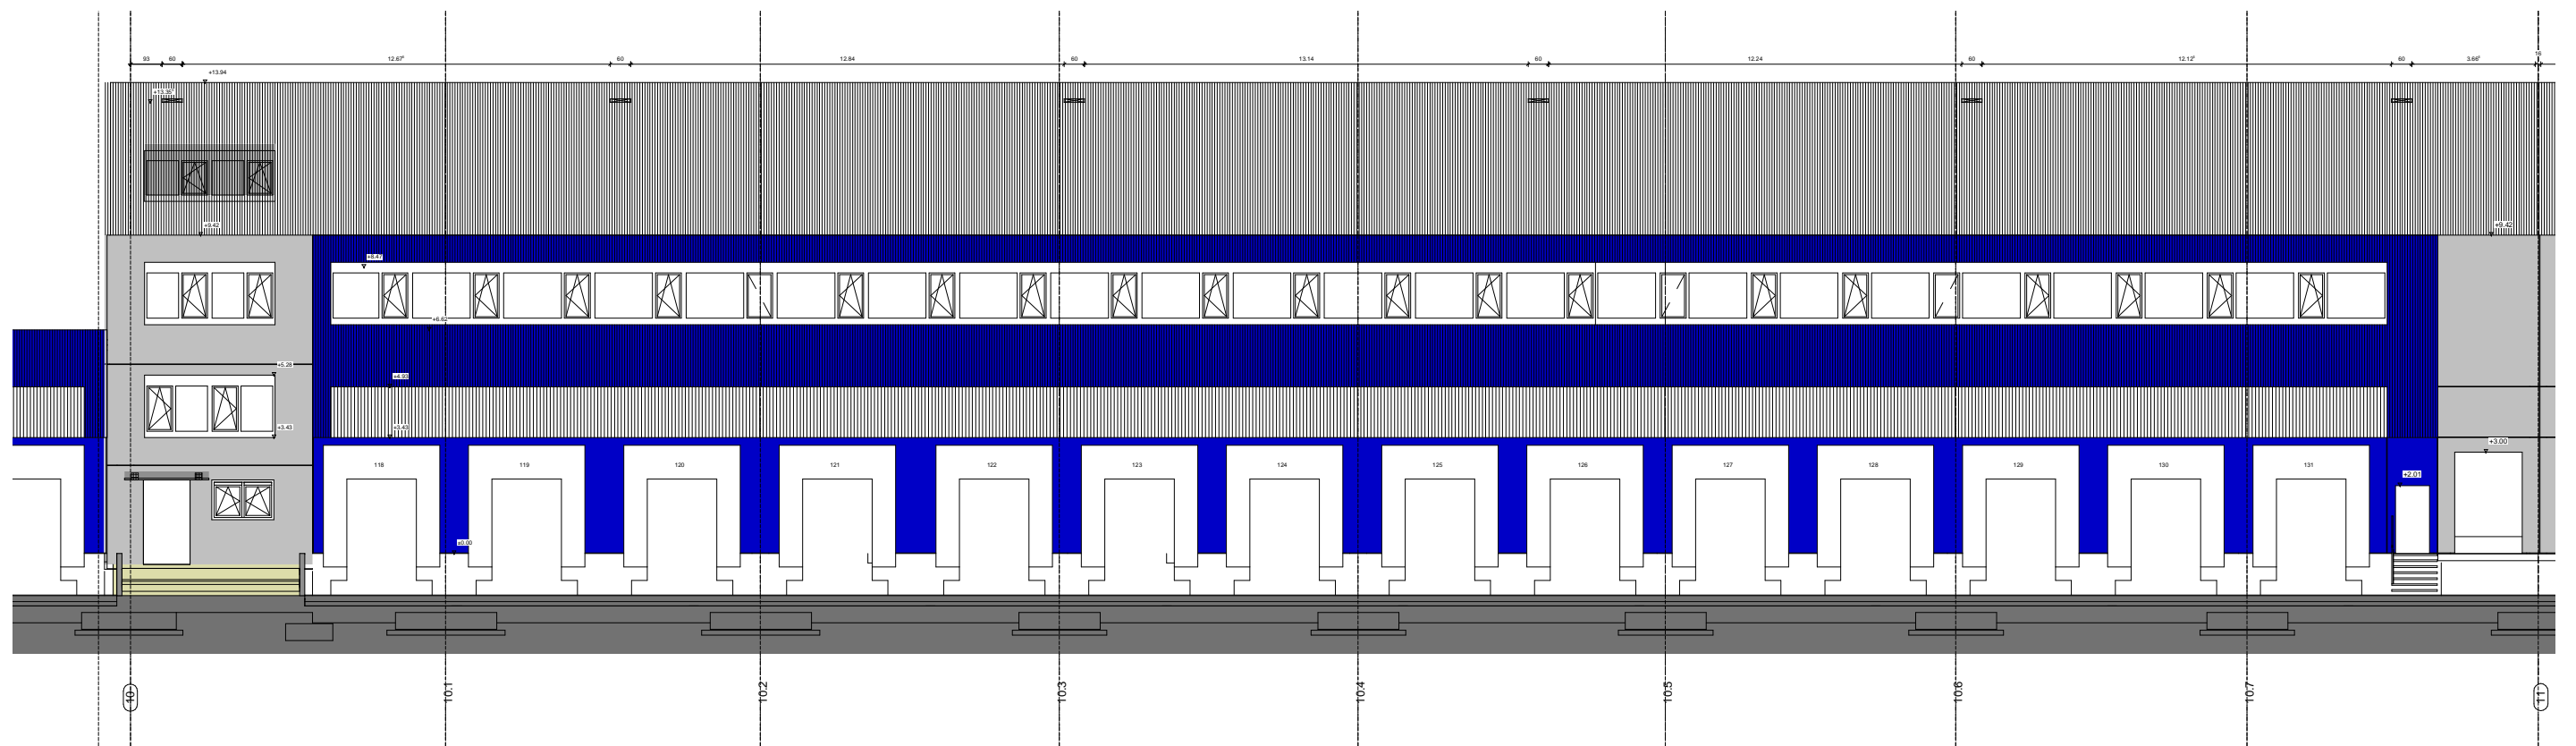

Ausschnitt aus Ausführungsplan Ansicht Halle 10