



Querschnitt 1:25

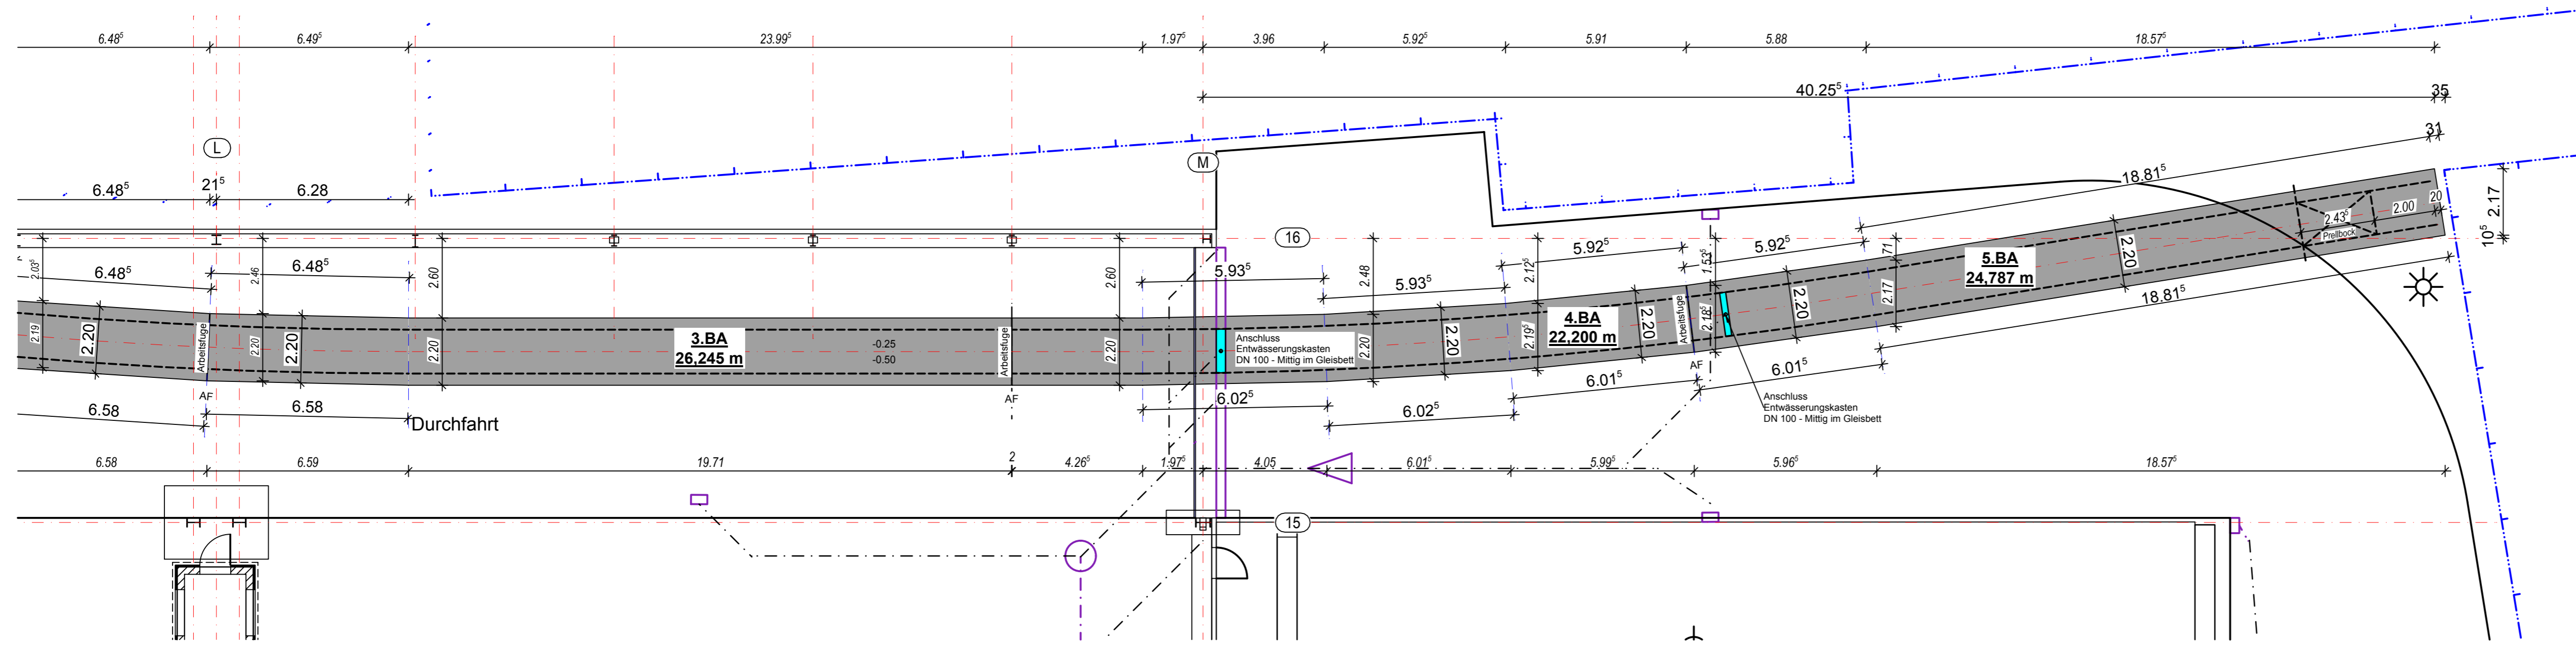

a	17.11.11	Ke	Geogitter ergänzt, Plan-Nr. geändert, Bemessung ergänzt
Index	Datum	Name	BESCHREIBUNG

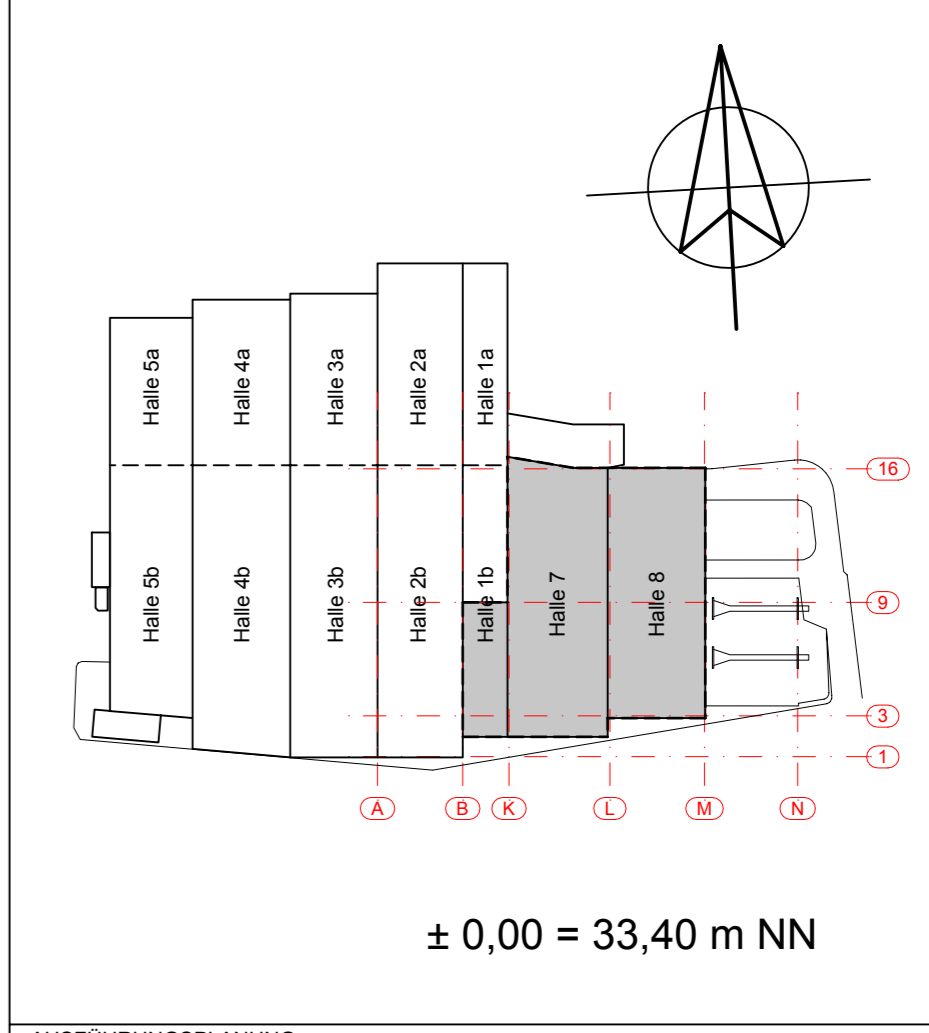

AUSFÜHRUNGSPLANUNG							
<b>INGENIEURBÜRO DANNENBERG</b>							
47226 Duisburg • Friedrich-Ebert-Str. 38 • Tel.: 02065 / 3066 - 0, Fax - 50 GmbH & Co. KG							
PROJEKT	Anbau Lagerhalle 7 + 8 und Freilager 1. Bauabschnitt						
LIEGENSCHAFT	Sympherstr. 67, 47138 Duisburg						
BAUHERR	KLOCKNER Stahl- und Metallhandel GmbH Sympherstr. 67 47138 Duisburg	Freigabe Bauherr Datum					
GENERALUNTERNEHMER	Walter Hellmich GmbH Lanterstr. 20, 46539 Dinslaken Fon 02064-9705-0, Fax 02064-9705-50	Freigabe Generalunternehmer Datum					
BAUTEIL	<b>Bodenplatte Gleisanlage Achse 16</b>						
PLANINHALT	<b>Ausführungsplan</b>						
PROJEKT-NR.	DATUM	GEZEICHNET	GEPRÜFT	MAßSTAB	GEBÄUDE	ZEICHNUNG-NR.	INDEX
41.24	03.11.11	KE		M 1:125		A28	a
H/B = 594 / 910 (0.54m²)							

17.11.2011 - 14:08 - WTBED08 - Frank - 41.24 Hellmich - Klockner Halleneck